

DATA:

Grund iht. BBR.	990 m ²
Bolig	188,9 m ²
Garage	64,6 m ²
Overdækninger	17,5 m ²
Bebygget areal	271 m ²


BEBYGGELSESPROCENT:

$((271) - 35) \times 100 / 990 = 23,83$
 Bebyggelseprocent 23,83 %

Note.

Koter angives i m. og i relative koter
 Faktiske koter iht. landinspektør.

Relativ kote (gulvkote) KT: 0.000
 Faktisk kote (gulvkote) KT: 17.150

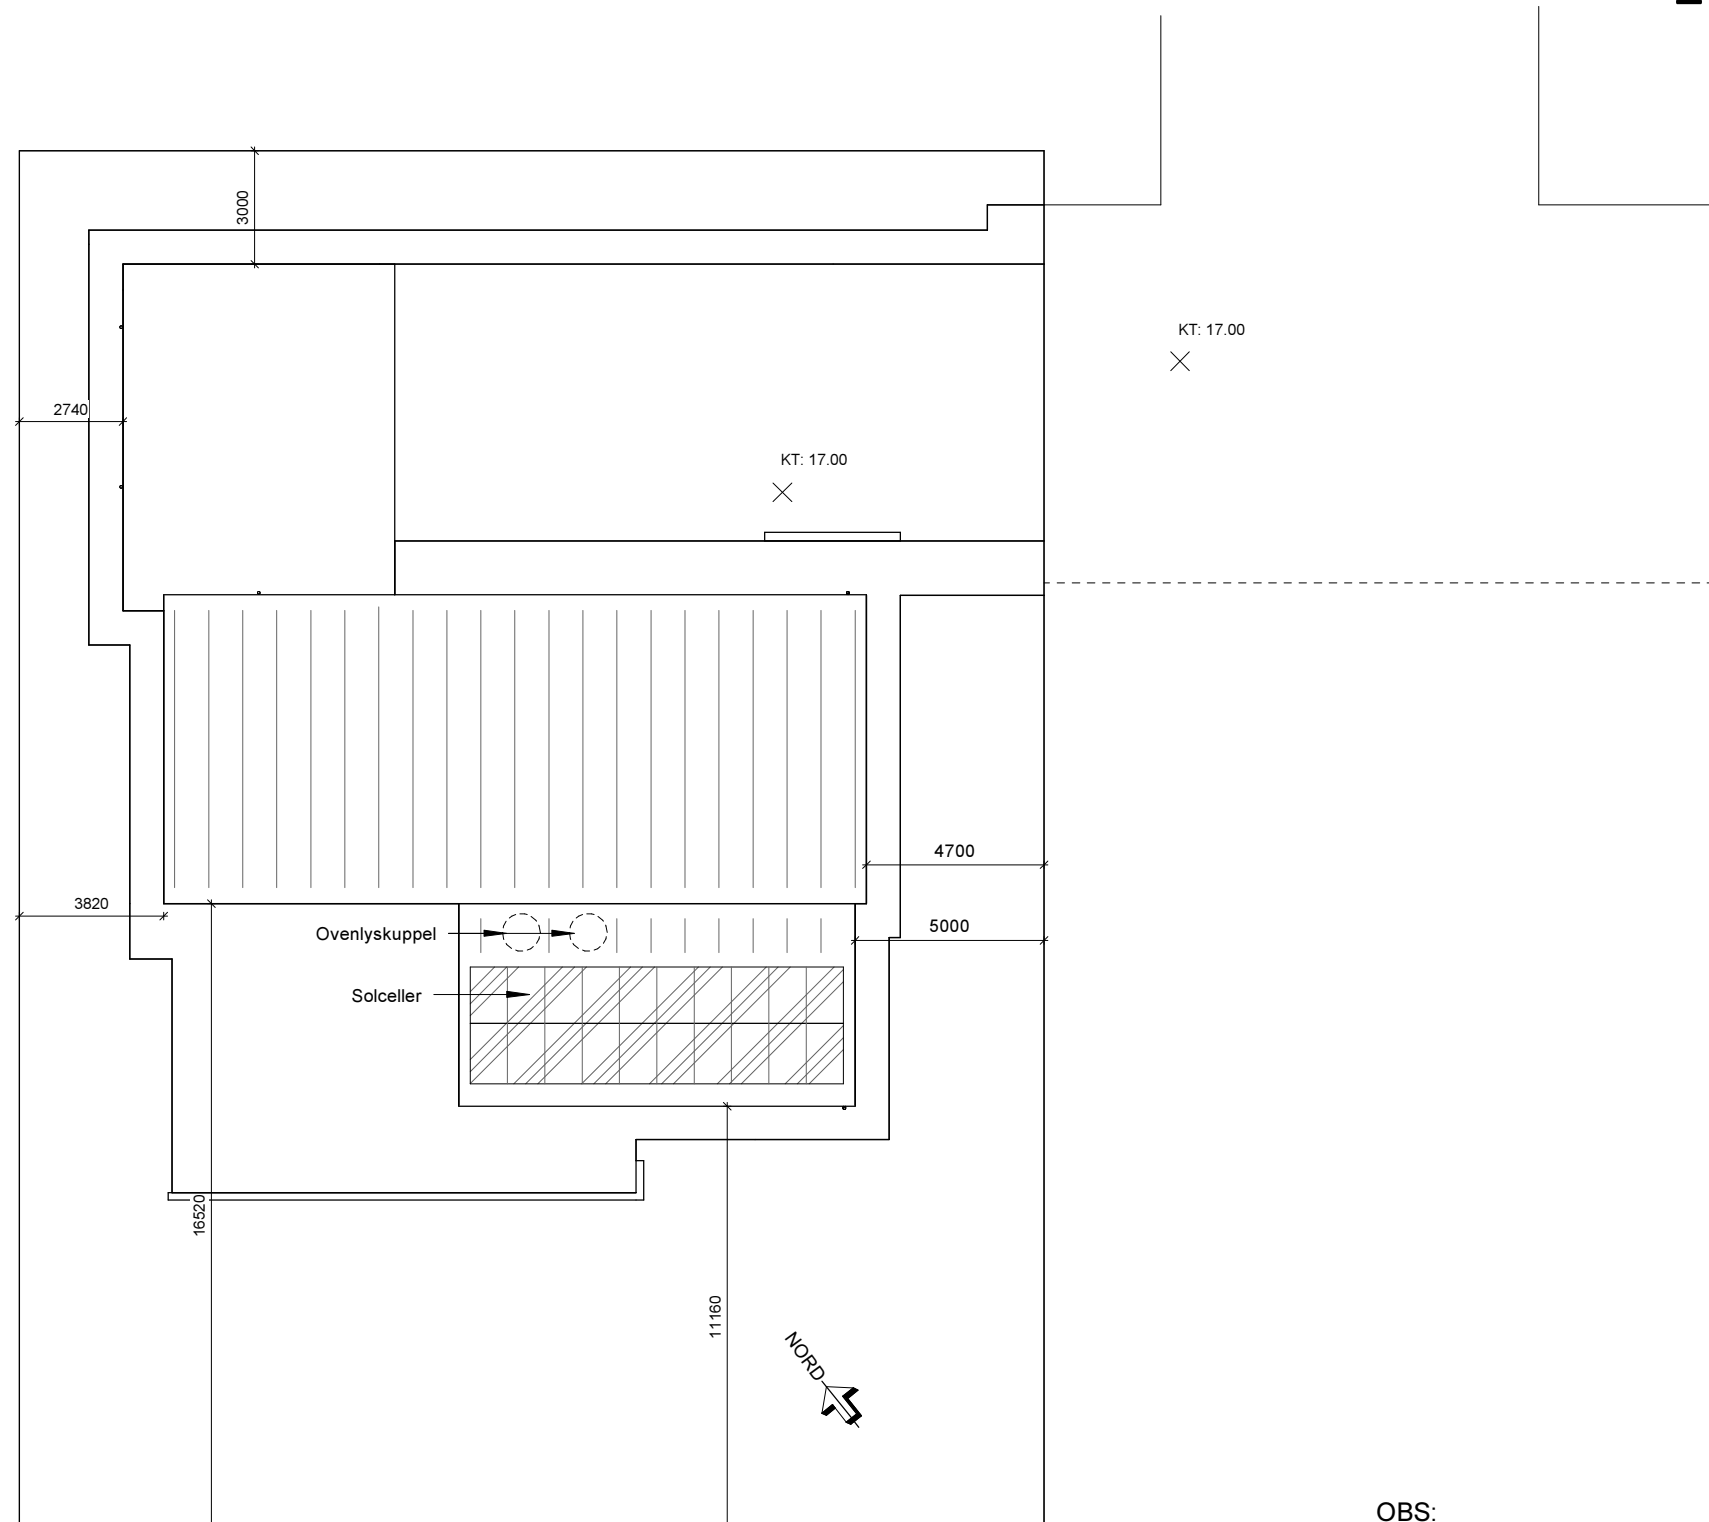

OBS:
 Tegning må ikke kopieres.

Note: Der må ikke måles på tegningen.

Rev. nr:

Rev. dato:

Rev. beskrivelse:

PROJEKT:

TEGNING: Situationsplan

FASE:

plusArkitekter ApS

Hobrovej 507

ARKITEKT: 9200 Aalborg SV

BELIGGENHED:

BYGHERRE:

Tlf. 27 74 44 10

www.plusarkitekter.dk

TEGN. NR.: 10

MÅL: 1 : 200

DATO:

plusArkitekter
 arkitekt & byggerådgivning

UDFØRT AF: GODKENDT:

SAG NR.: